
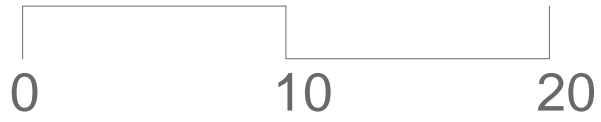


# SIGMA 216 Q12


## SISTEMA CHIMENEA

EL SISTEMA DE CHIMENEA QUE SE PRESENTA EN LA NAVE CENTRAL PERMITE DISIPAR EL CALOR Y VENTILAR POR UNA PEQUEÑA OBERTURA EN LA PARTE MAS ALTA


AIRE CALIENTE

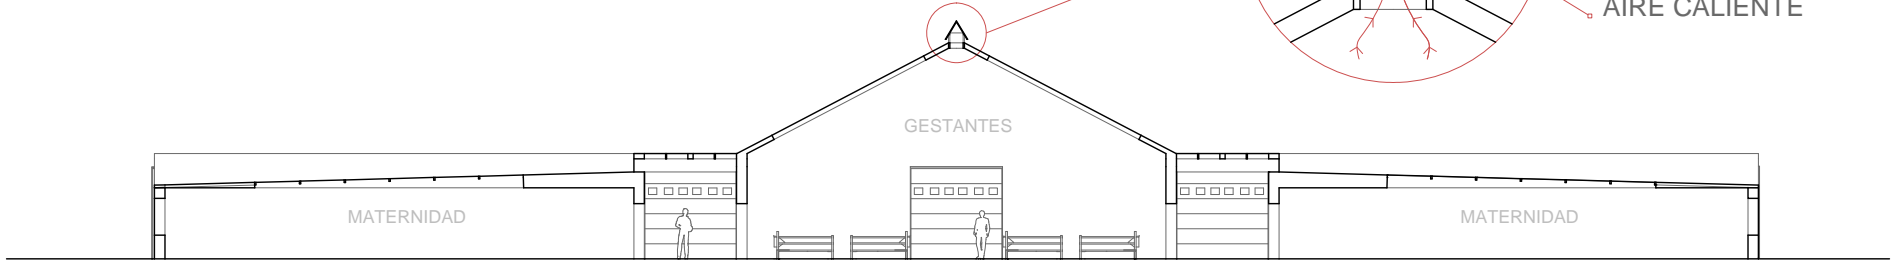

SECCION TRASVERSAL

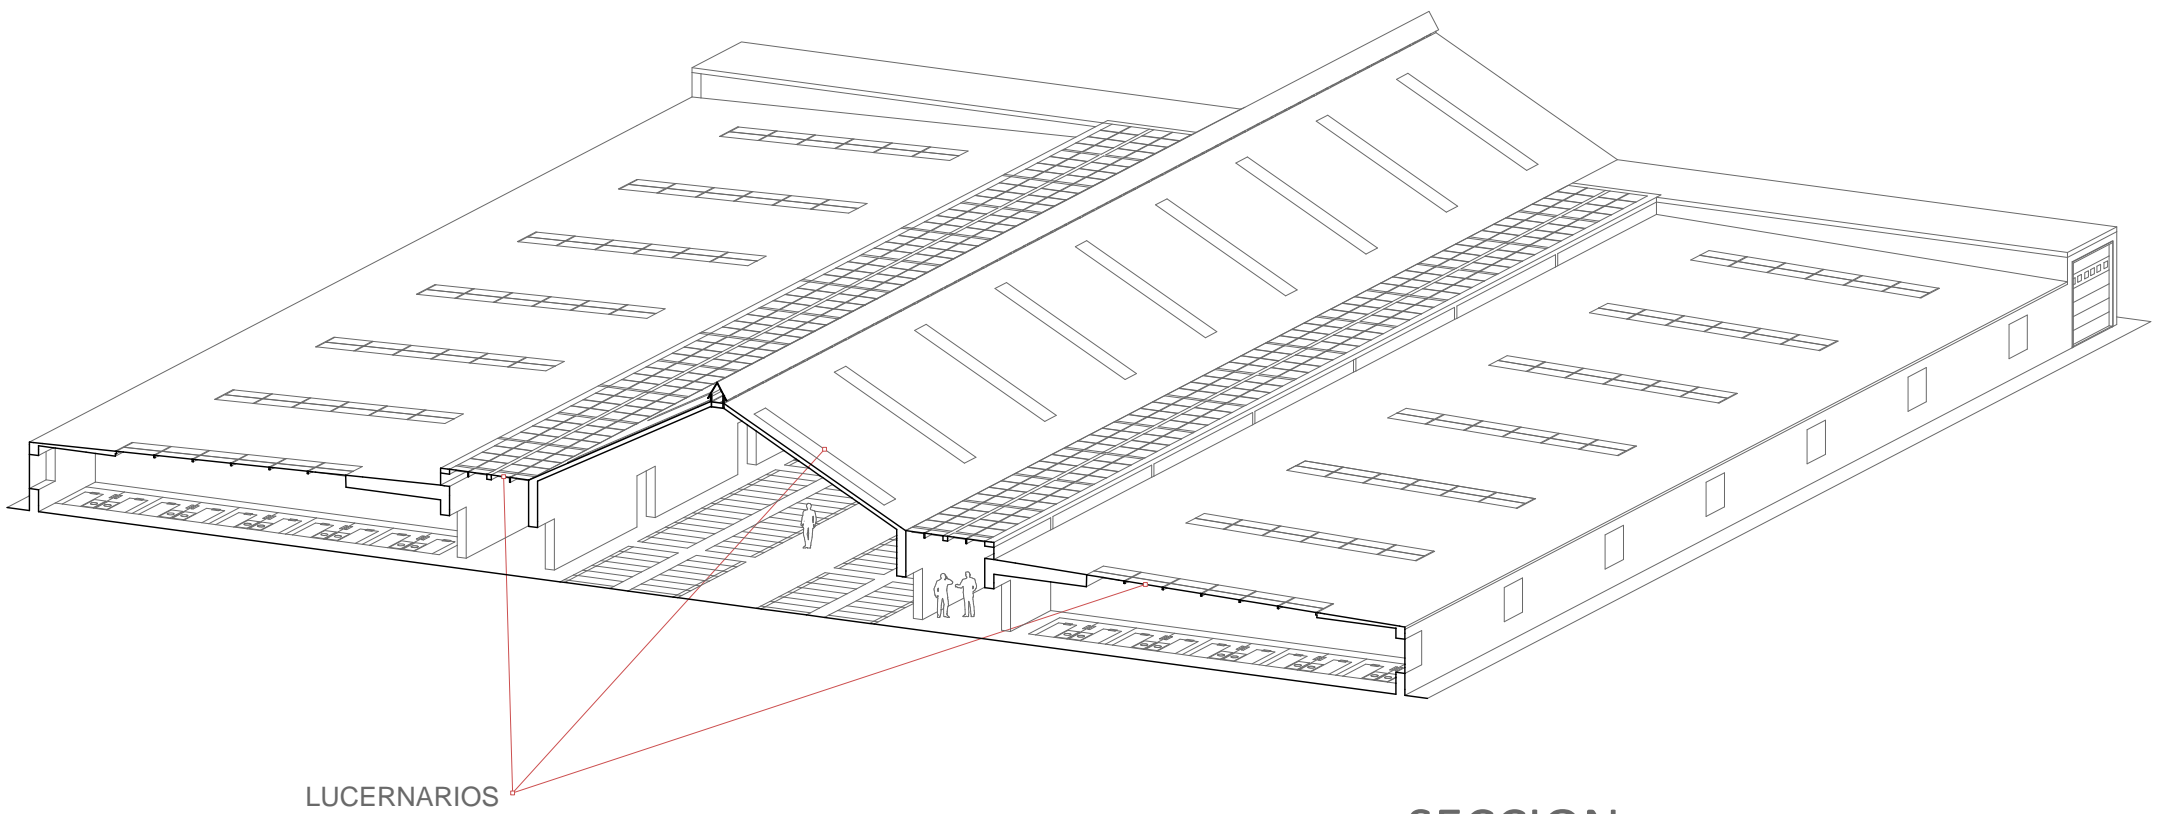

SECCION EN PERSPECTIVA

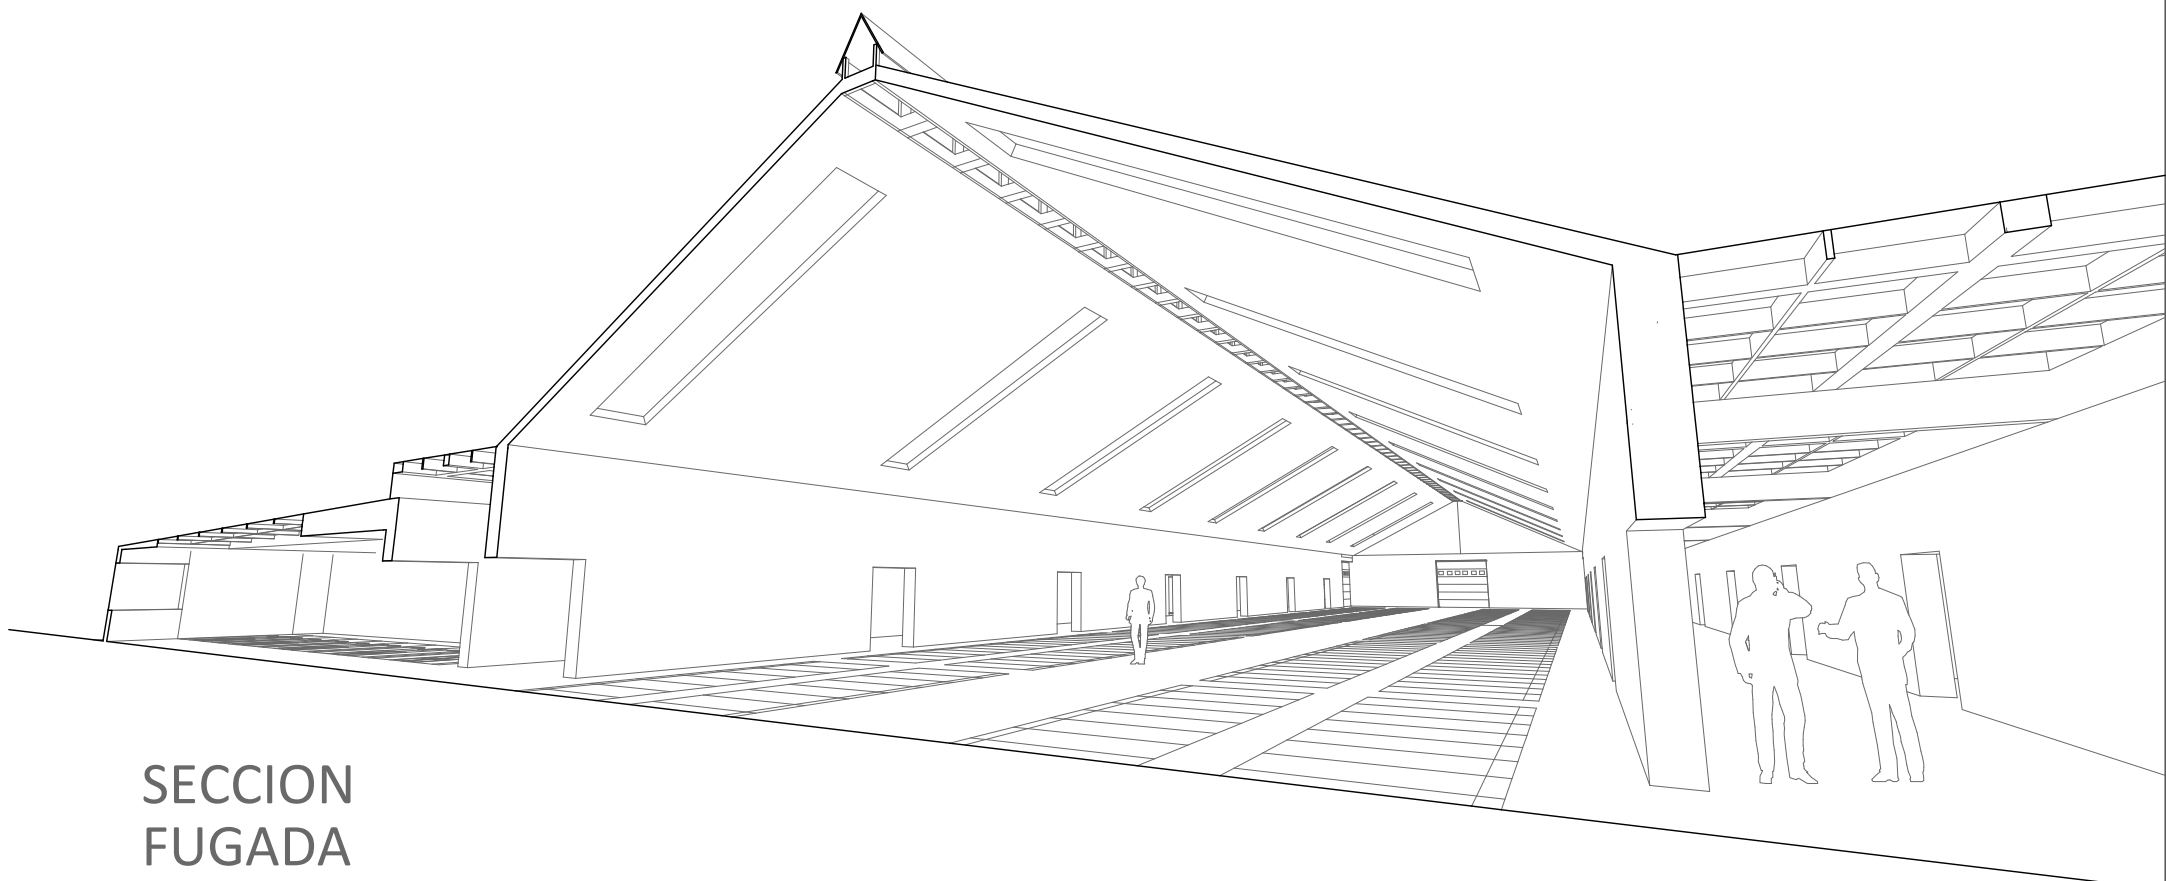

SECCION FUGADA